

opdrachtgever:

De Cuyper - Peeters bvba
Knotwilgenweg 3
2220 Heist-op-den-Berg
BE.0881.102.270

waarvoor tekent Dhr. Luc Peeters, zaakvoerder
67.11.24-047.38

gezien en goedgekeurd:

ligging:

Heistseweg 3
2221 Heist-op-den-Berg
6e Afd., Sie E, nr. 85v2

ontwerper:

Architecte Cy Van Steen
Leopoldlei 42
2220 Heist op den Berg

gezien en goedgekeurd:

bouwen van twee eengezinswoningen

dossier 2019.02.06

uitvoeringsplan d.d. 13 juni 2019

kadasterplan

inplantingsplan, profielsnede


fundering/riolering, grondplannen, gevels, snede

- schaal: 1/1000


- schaal: 1/200

- schaal: 1/50

legende plannen en snedes	
	funderingsmetselwerk
	gevelsteen
	snelbouwsteen
	blokken in cellenbeton
	niet dragend metselwerk
	betonnen onderdeel
	draagvloer in beton
	isolatie
dg90	afmeting deurgat
db83	afmeting deurblad
	referentiepunt

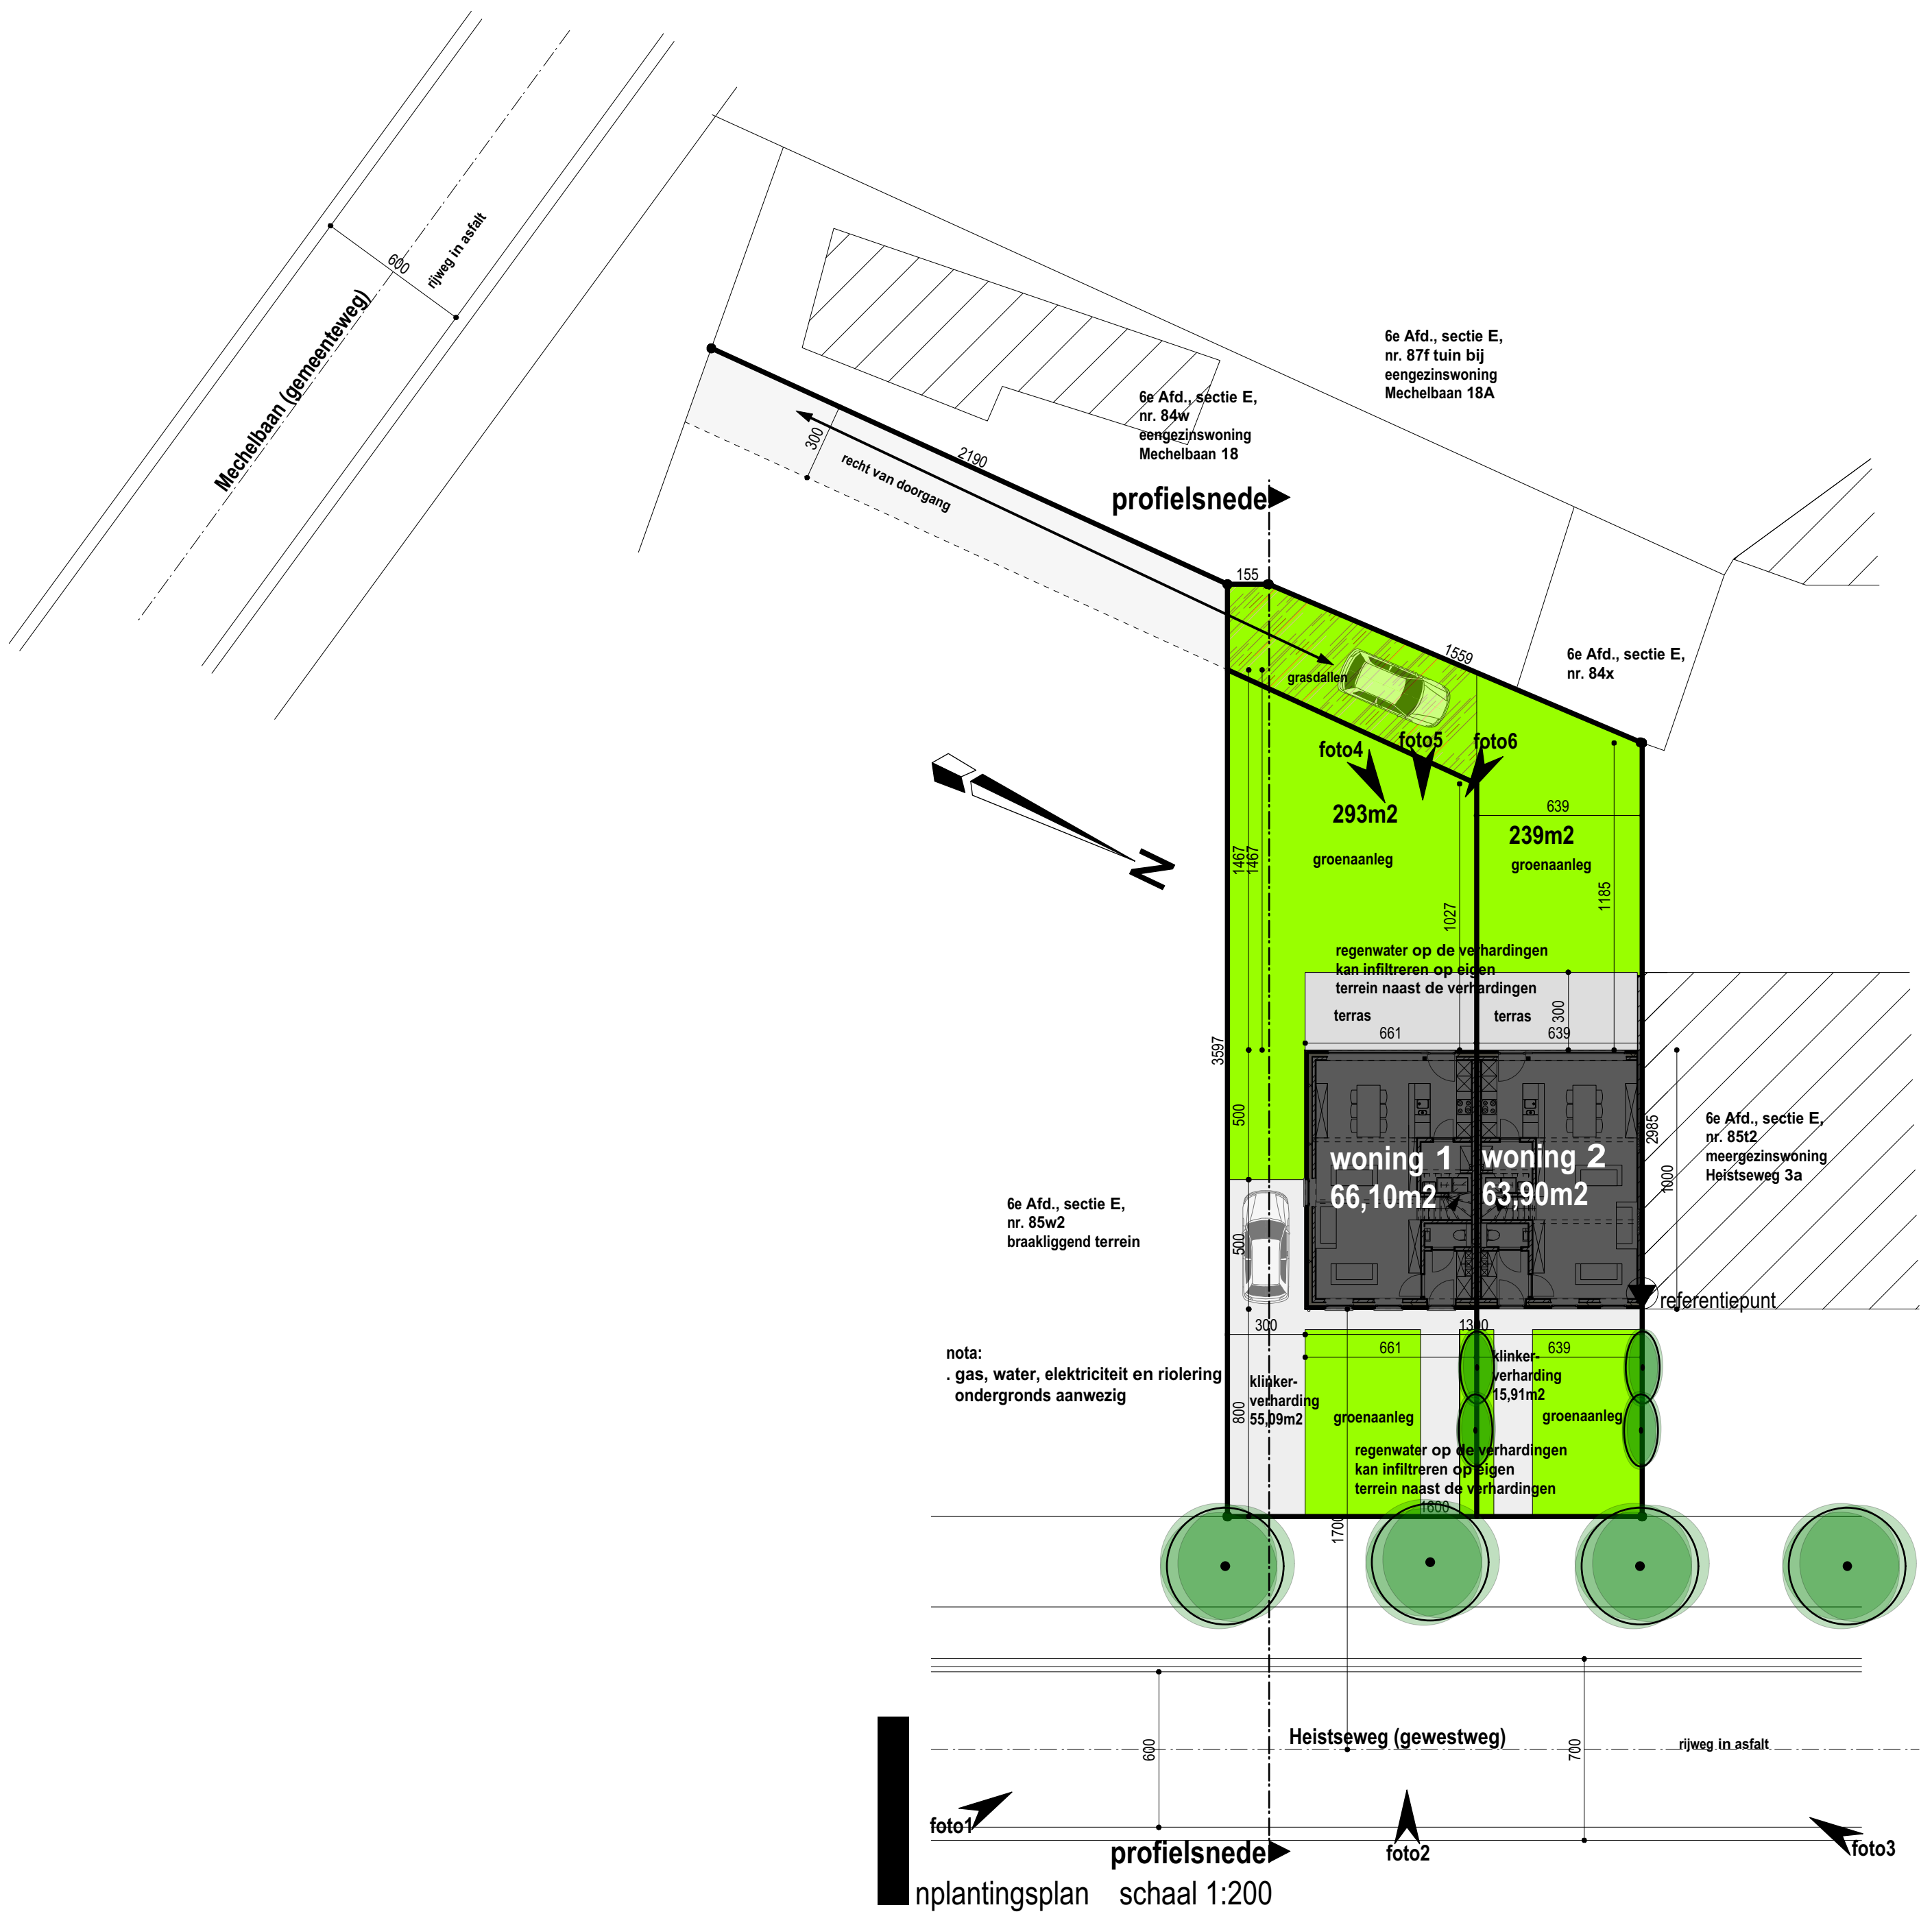

vloerpas van de nieuwbouwwoningen: 000

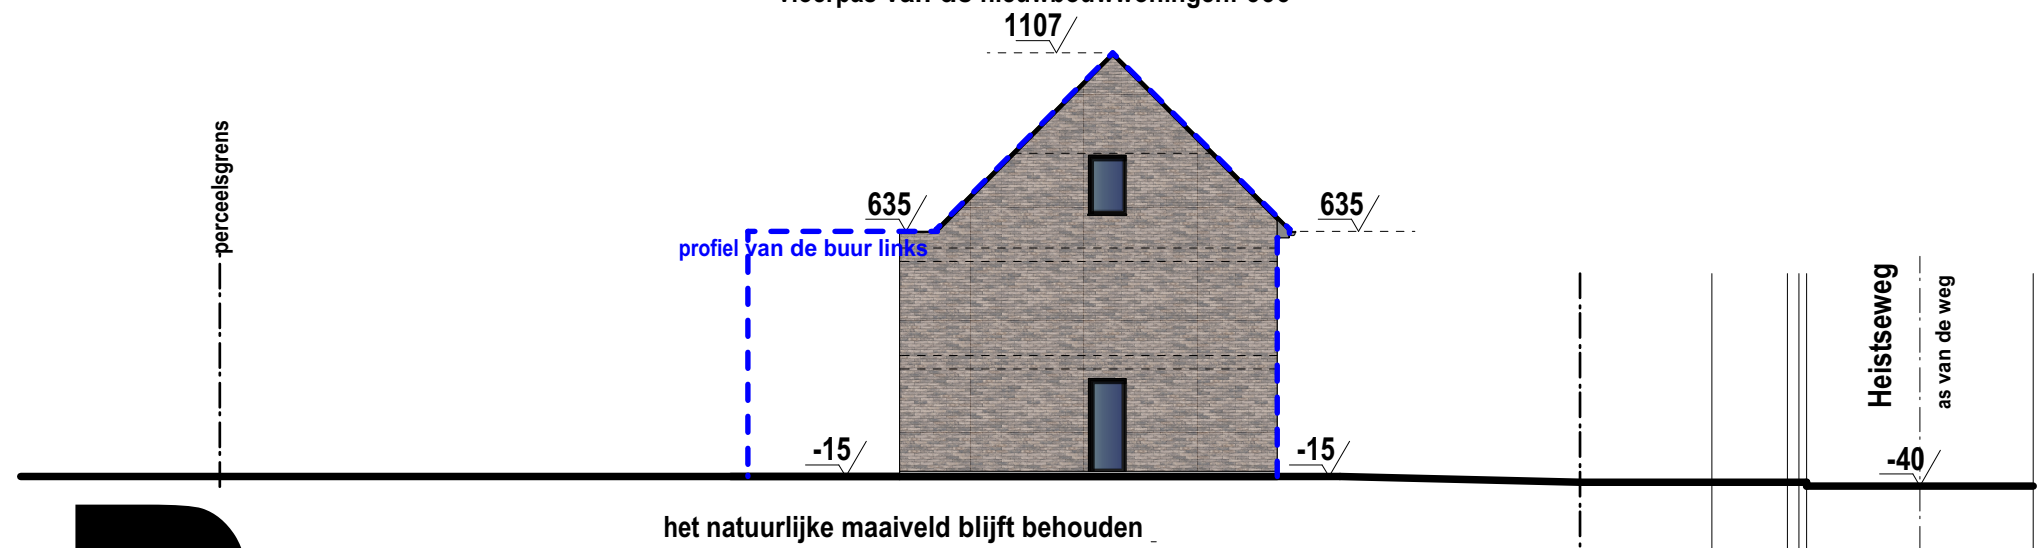


P


rofielsnede schaal 1:200


dossier: 2019.02.06 - BA_01

schaal 1/200

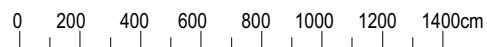


afdrukformaat A4

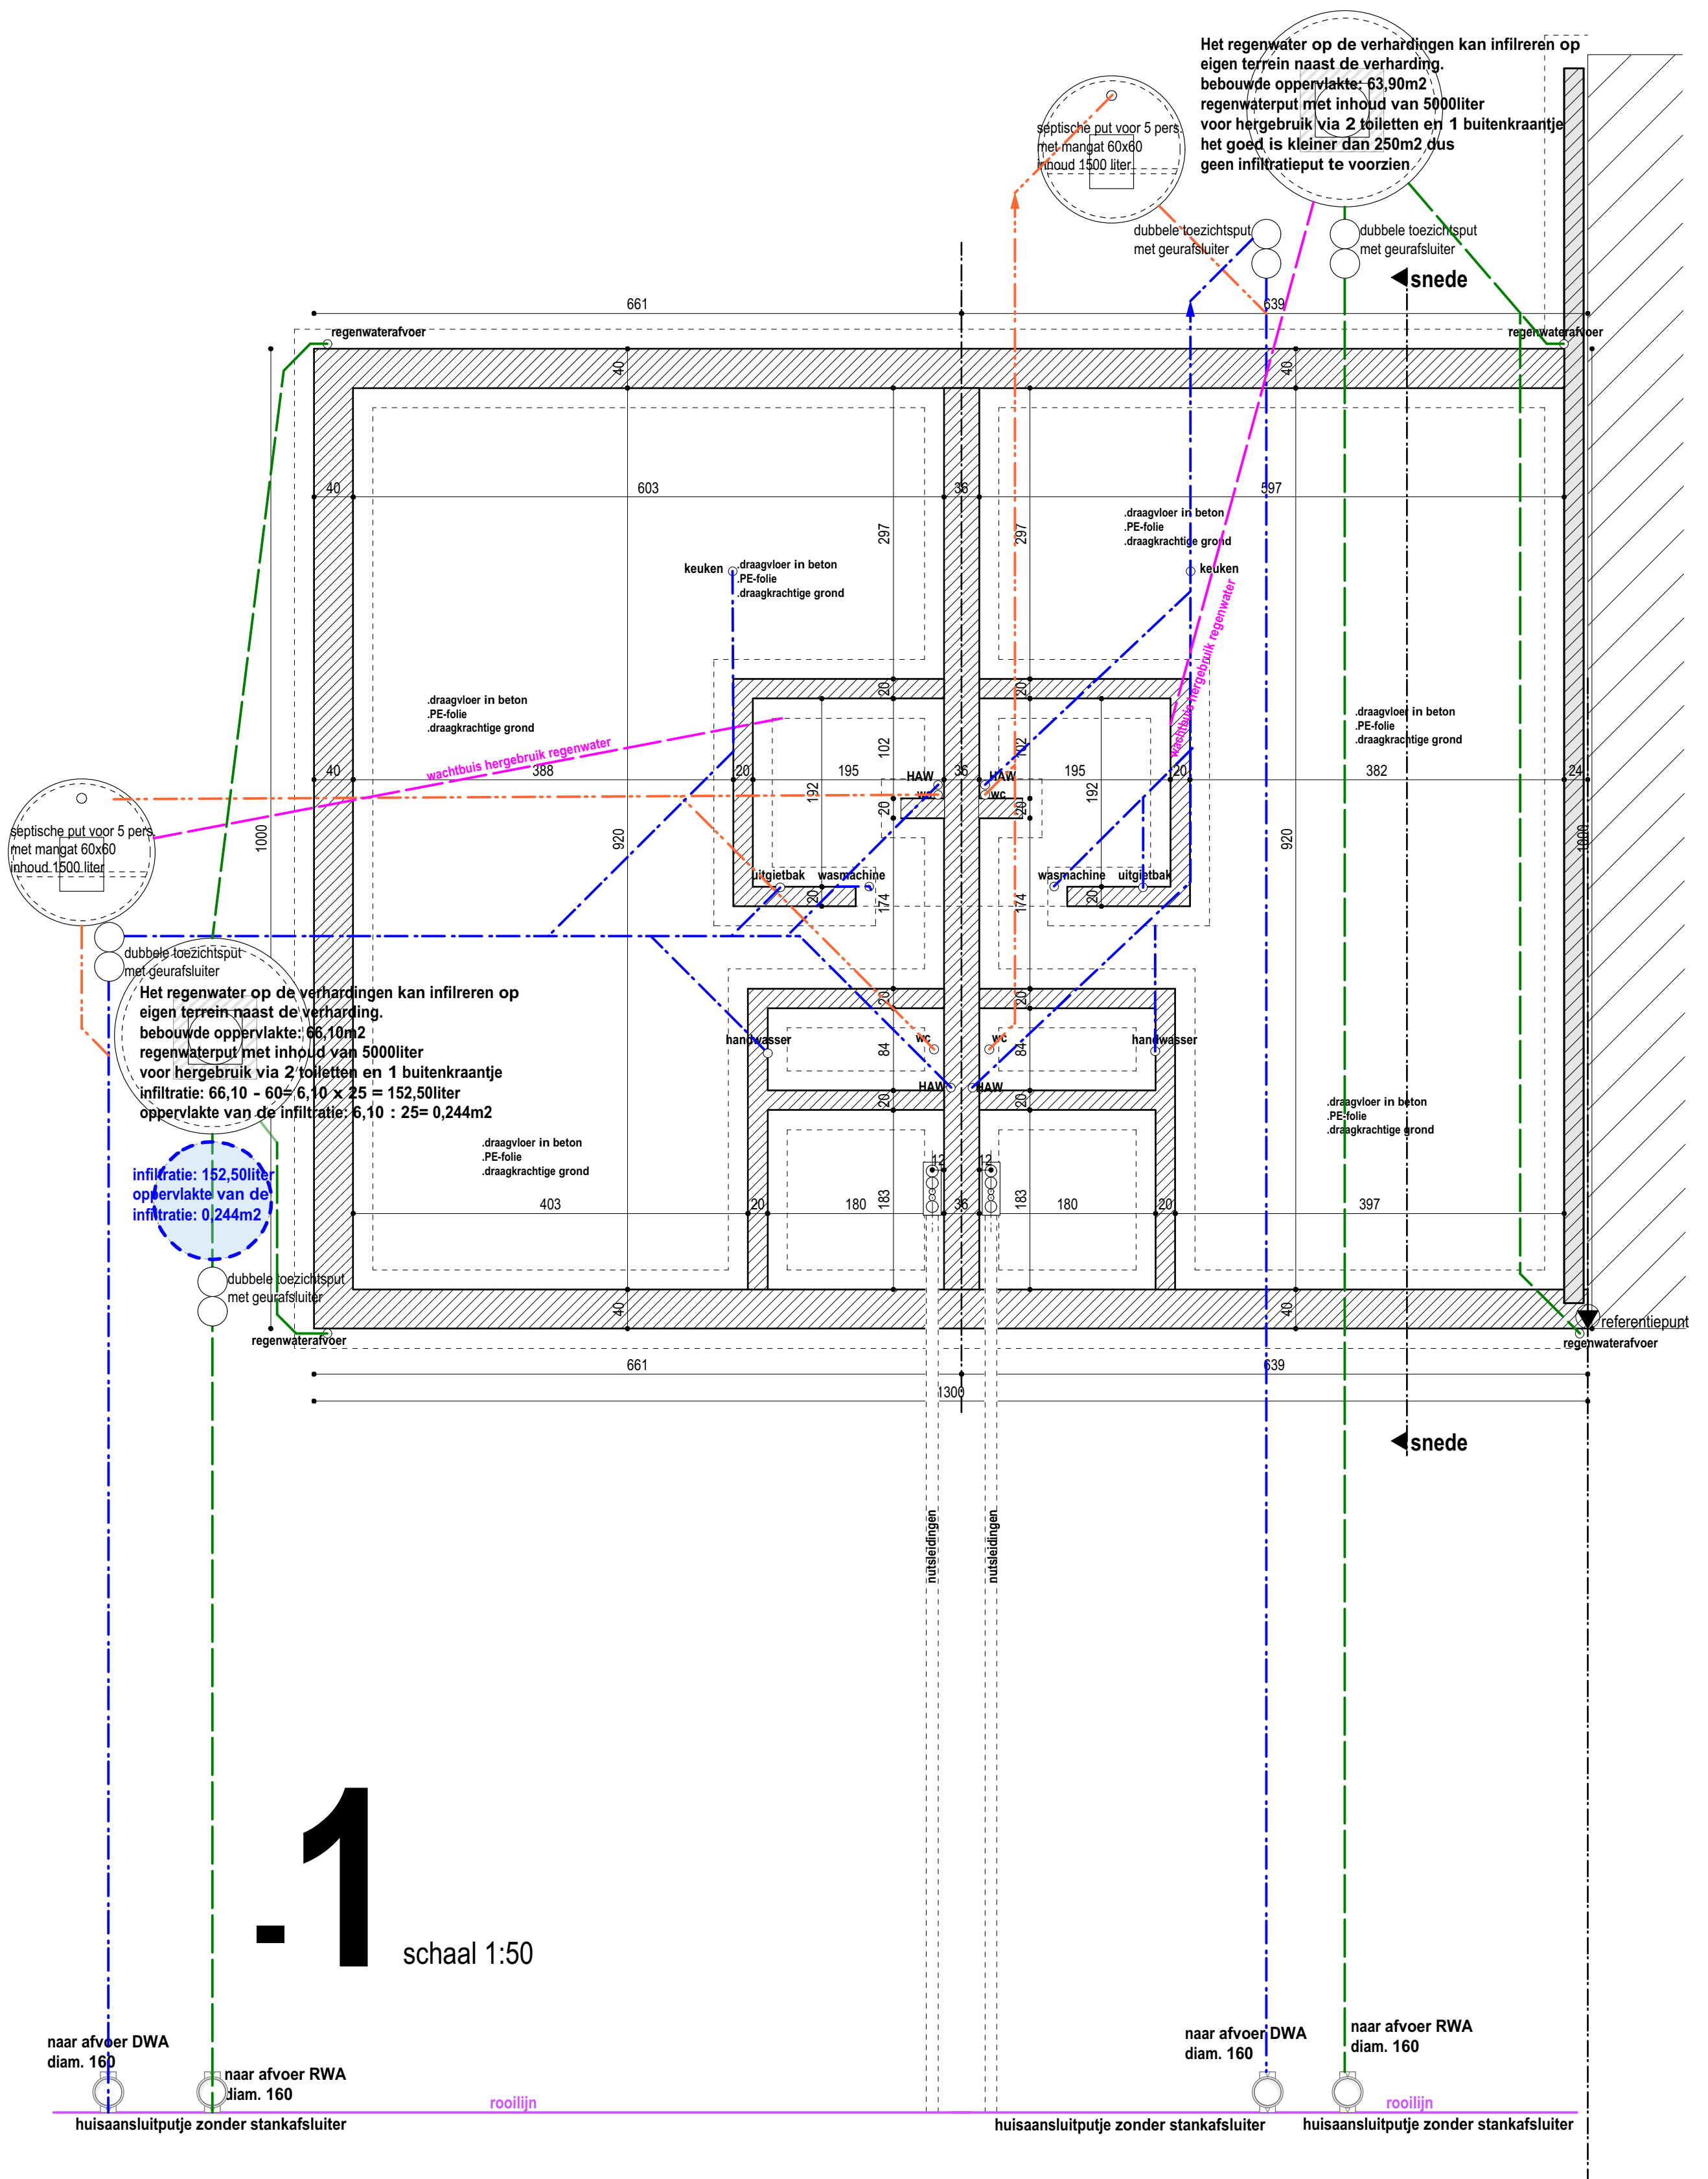


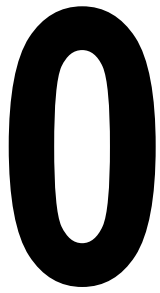

+1
1
schaal 1:50

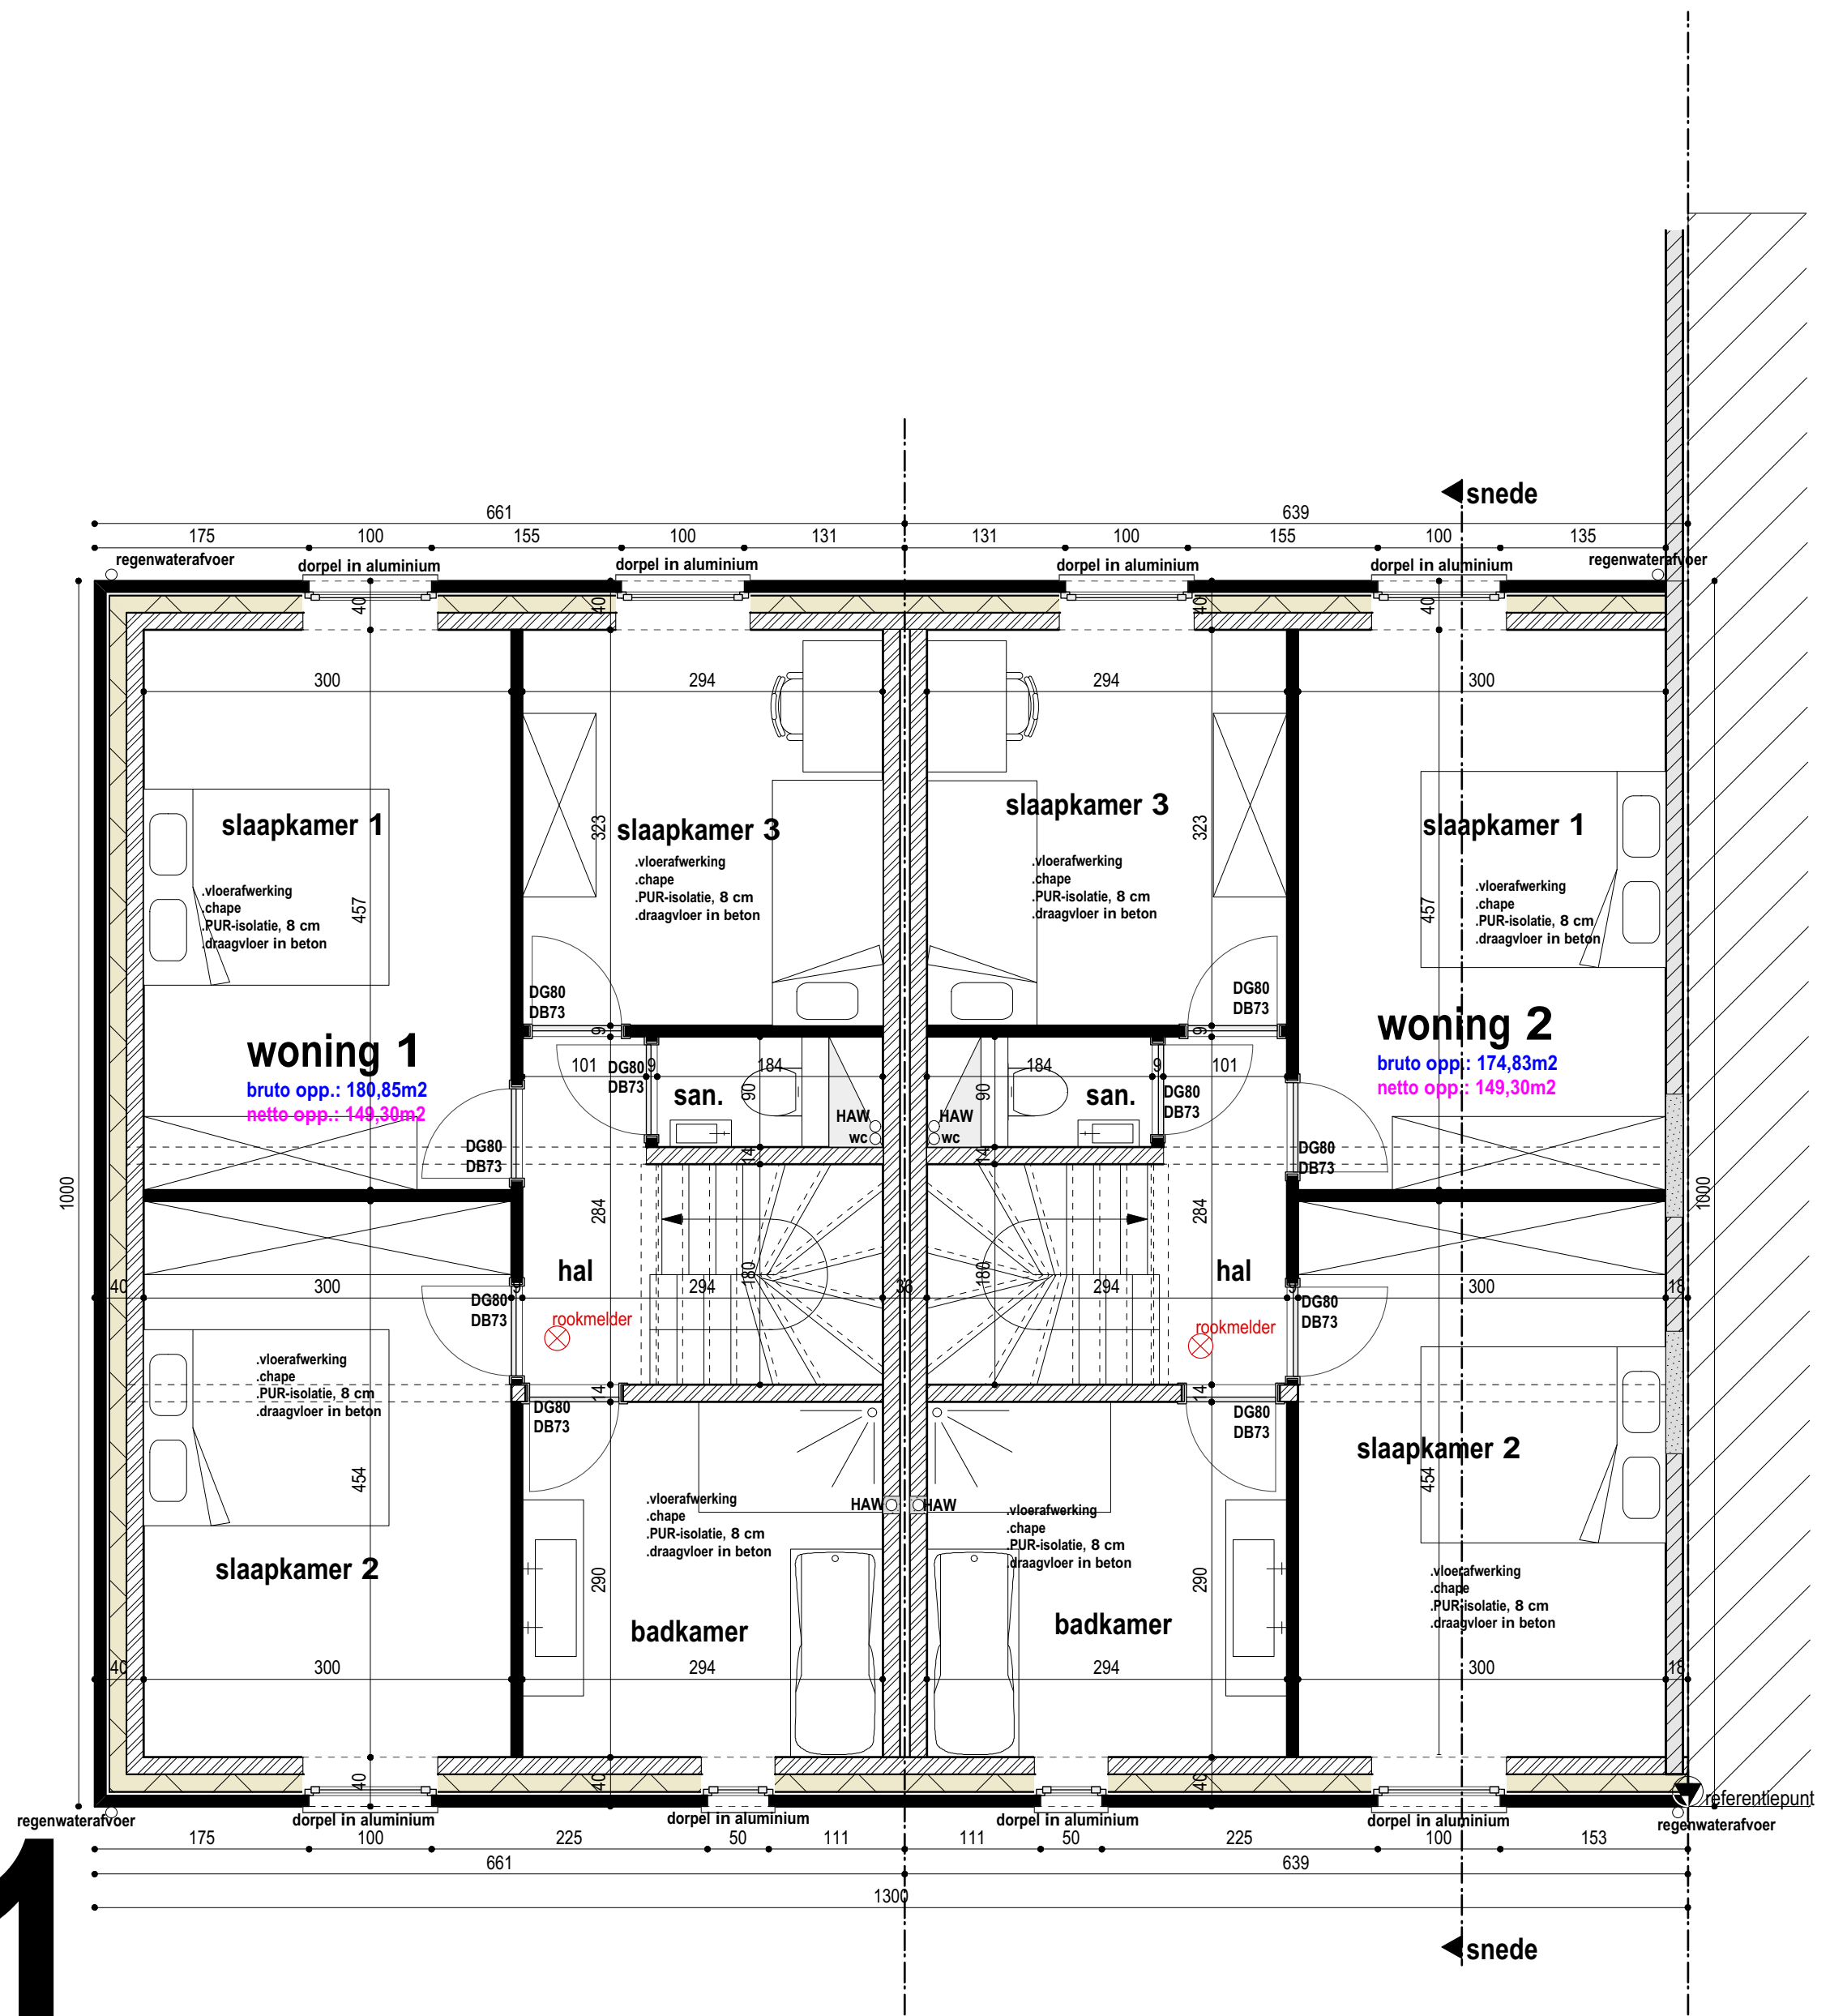

+2 schaal 1:50

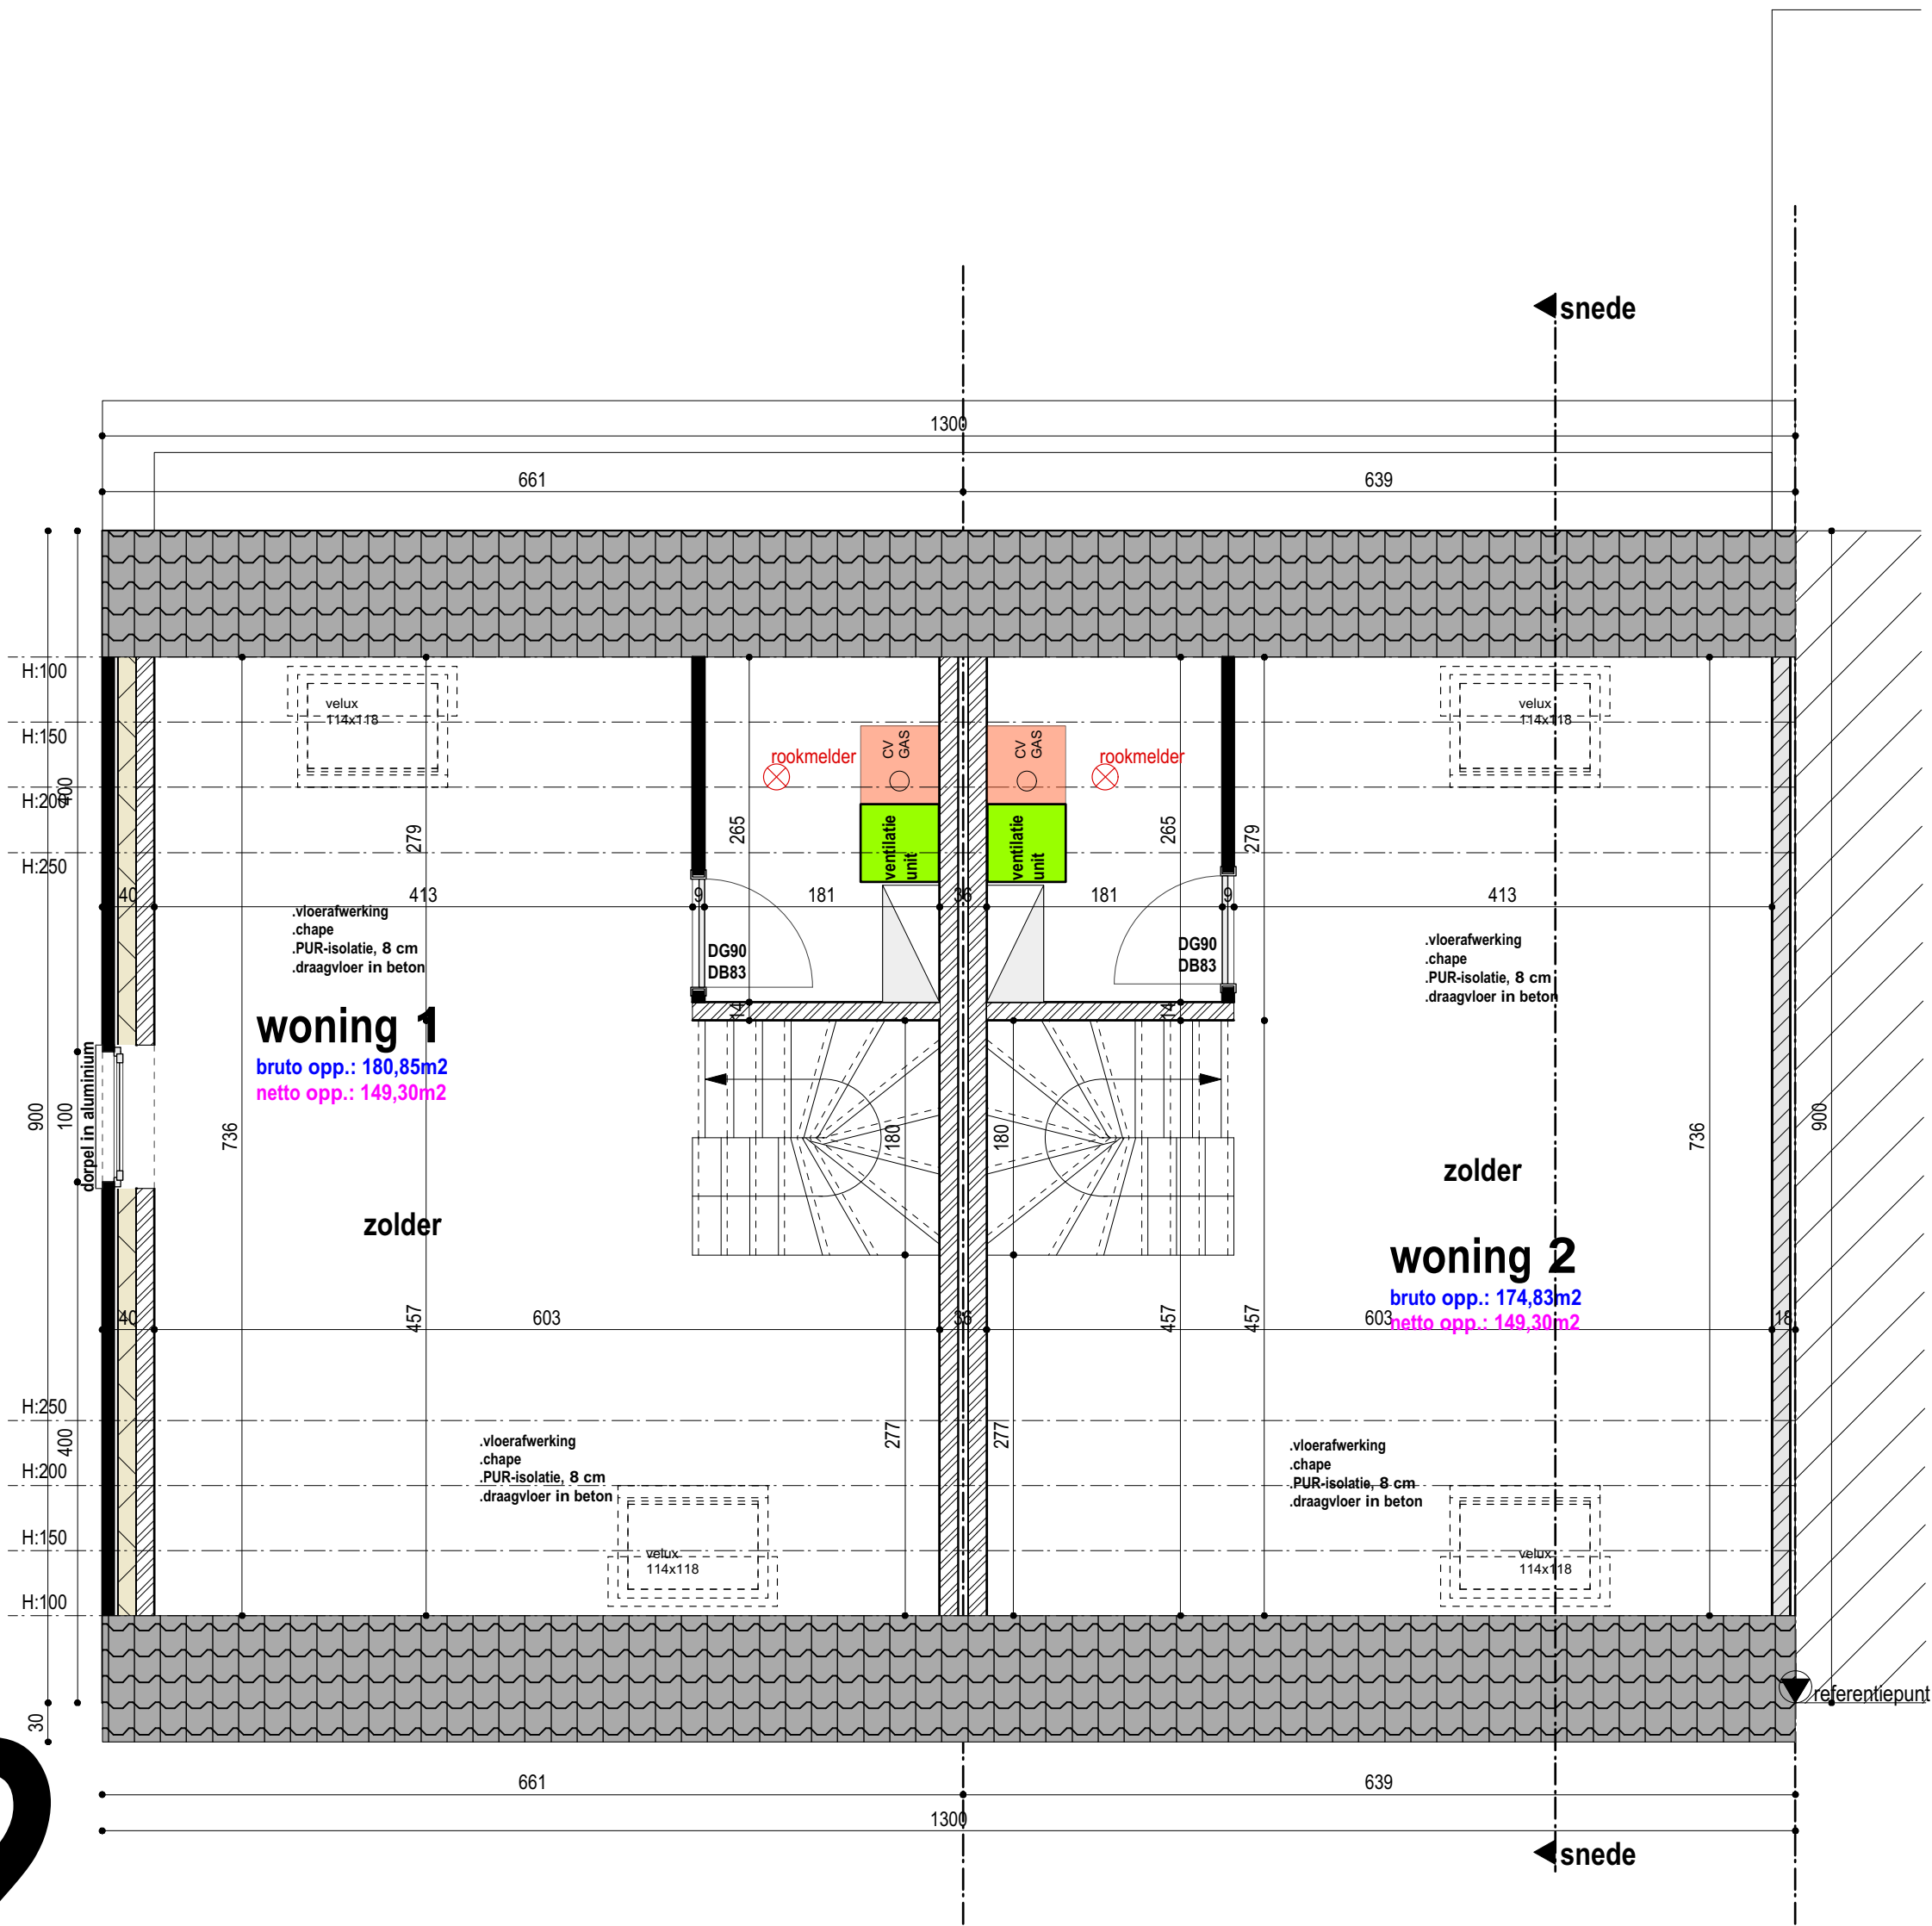




Voorgevel schaal 1:50

dossier: 2019.02.06 - BA_01

schaal 1/50

0 50 100 150 200 250 300 350cm


afdrukformaat A3

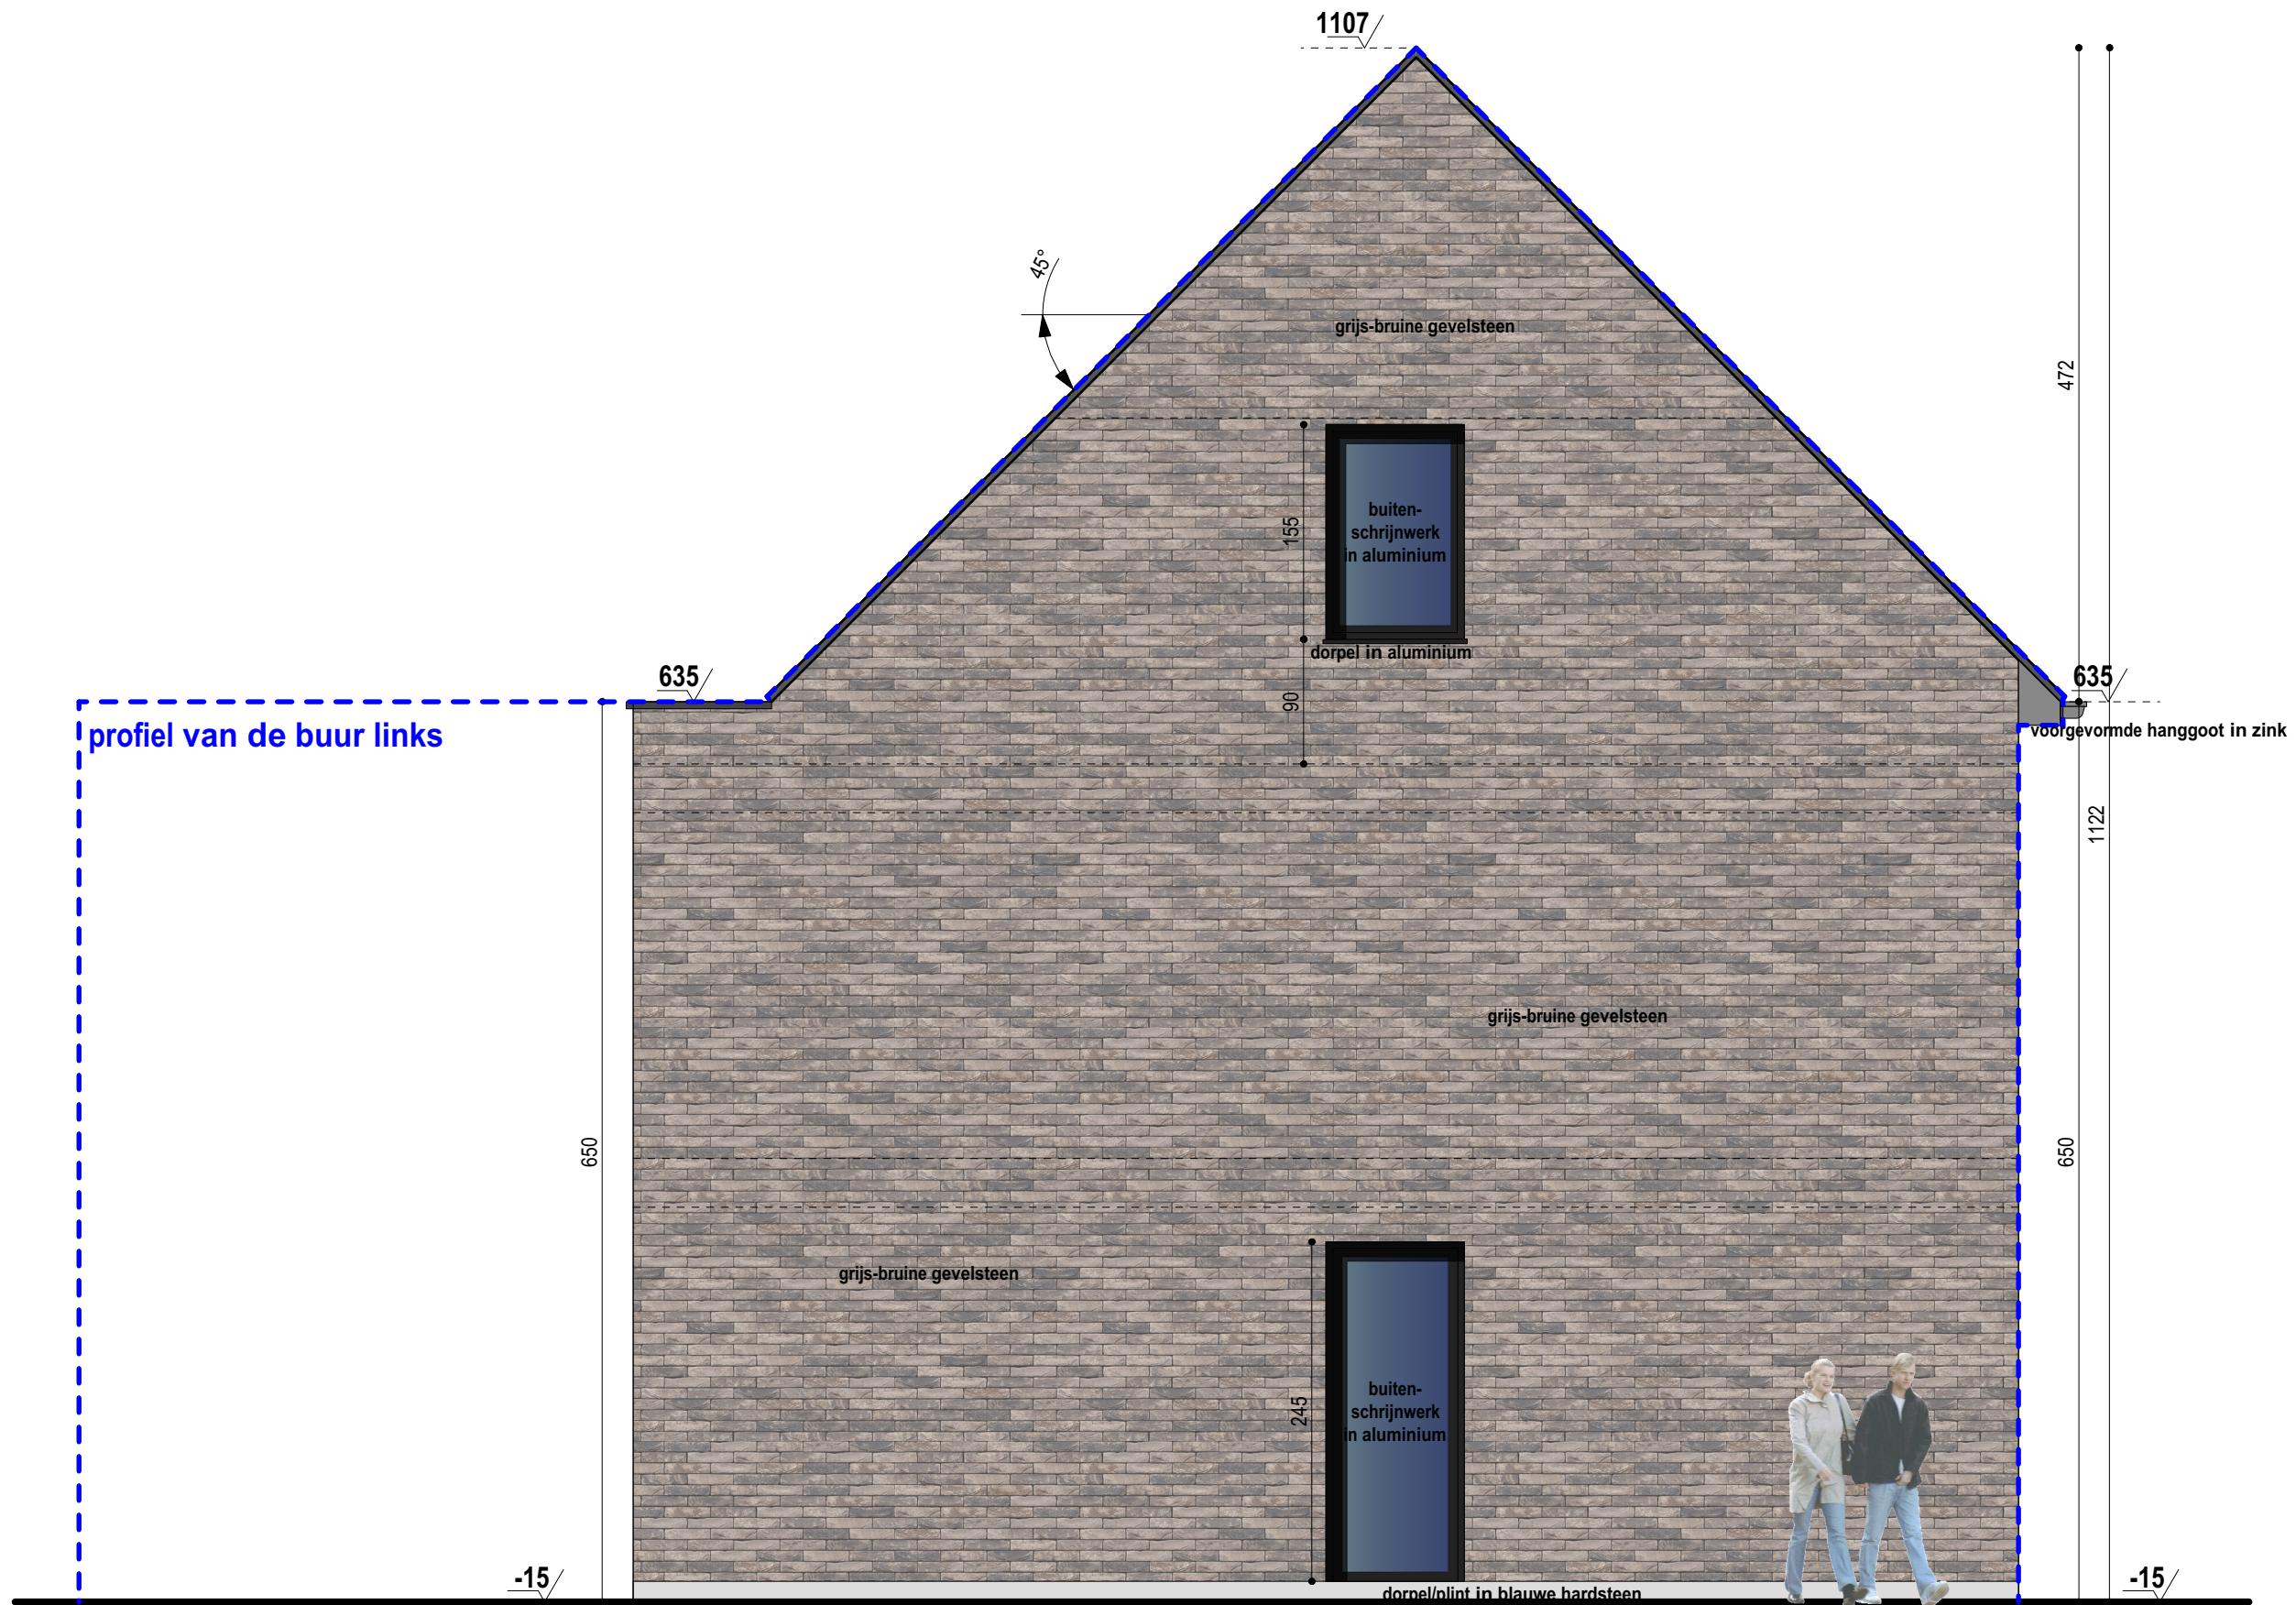

linker zijgevel schaal 1:50

dossier: 2019.02.06 - BA_01

schaal 1/50

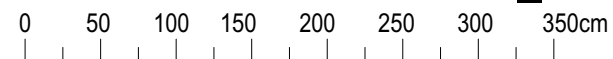

afdrukformaat A3



A

achtergevel


schaal 1:50

schaal 1/50

dossier: 2019.02.06 - BA_01

0 50 100 150 200 250 300 350cm

afdrukformaat A3

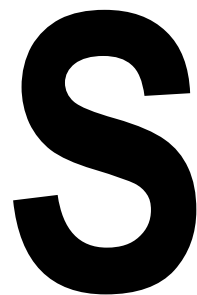

afdrukformaat A3